





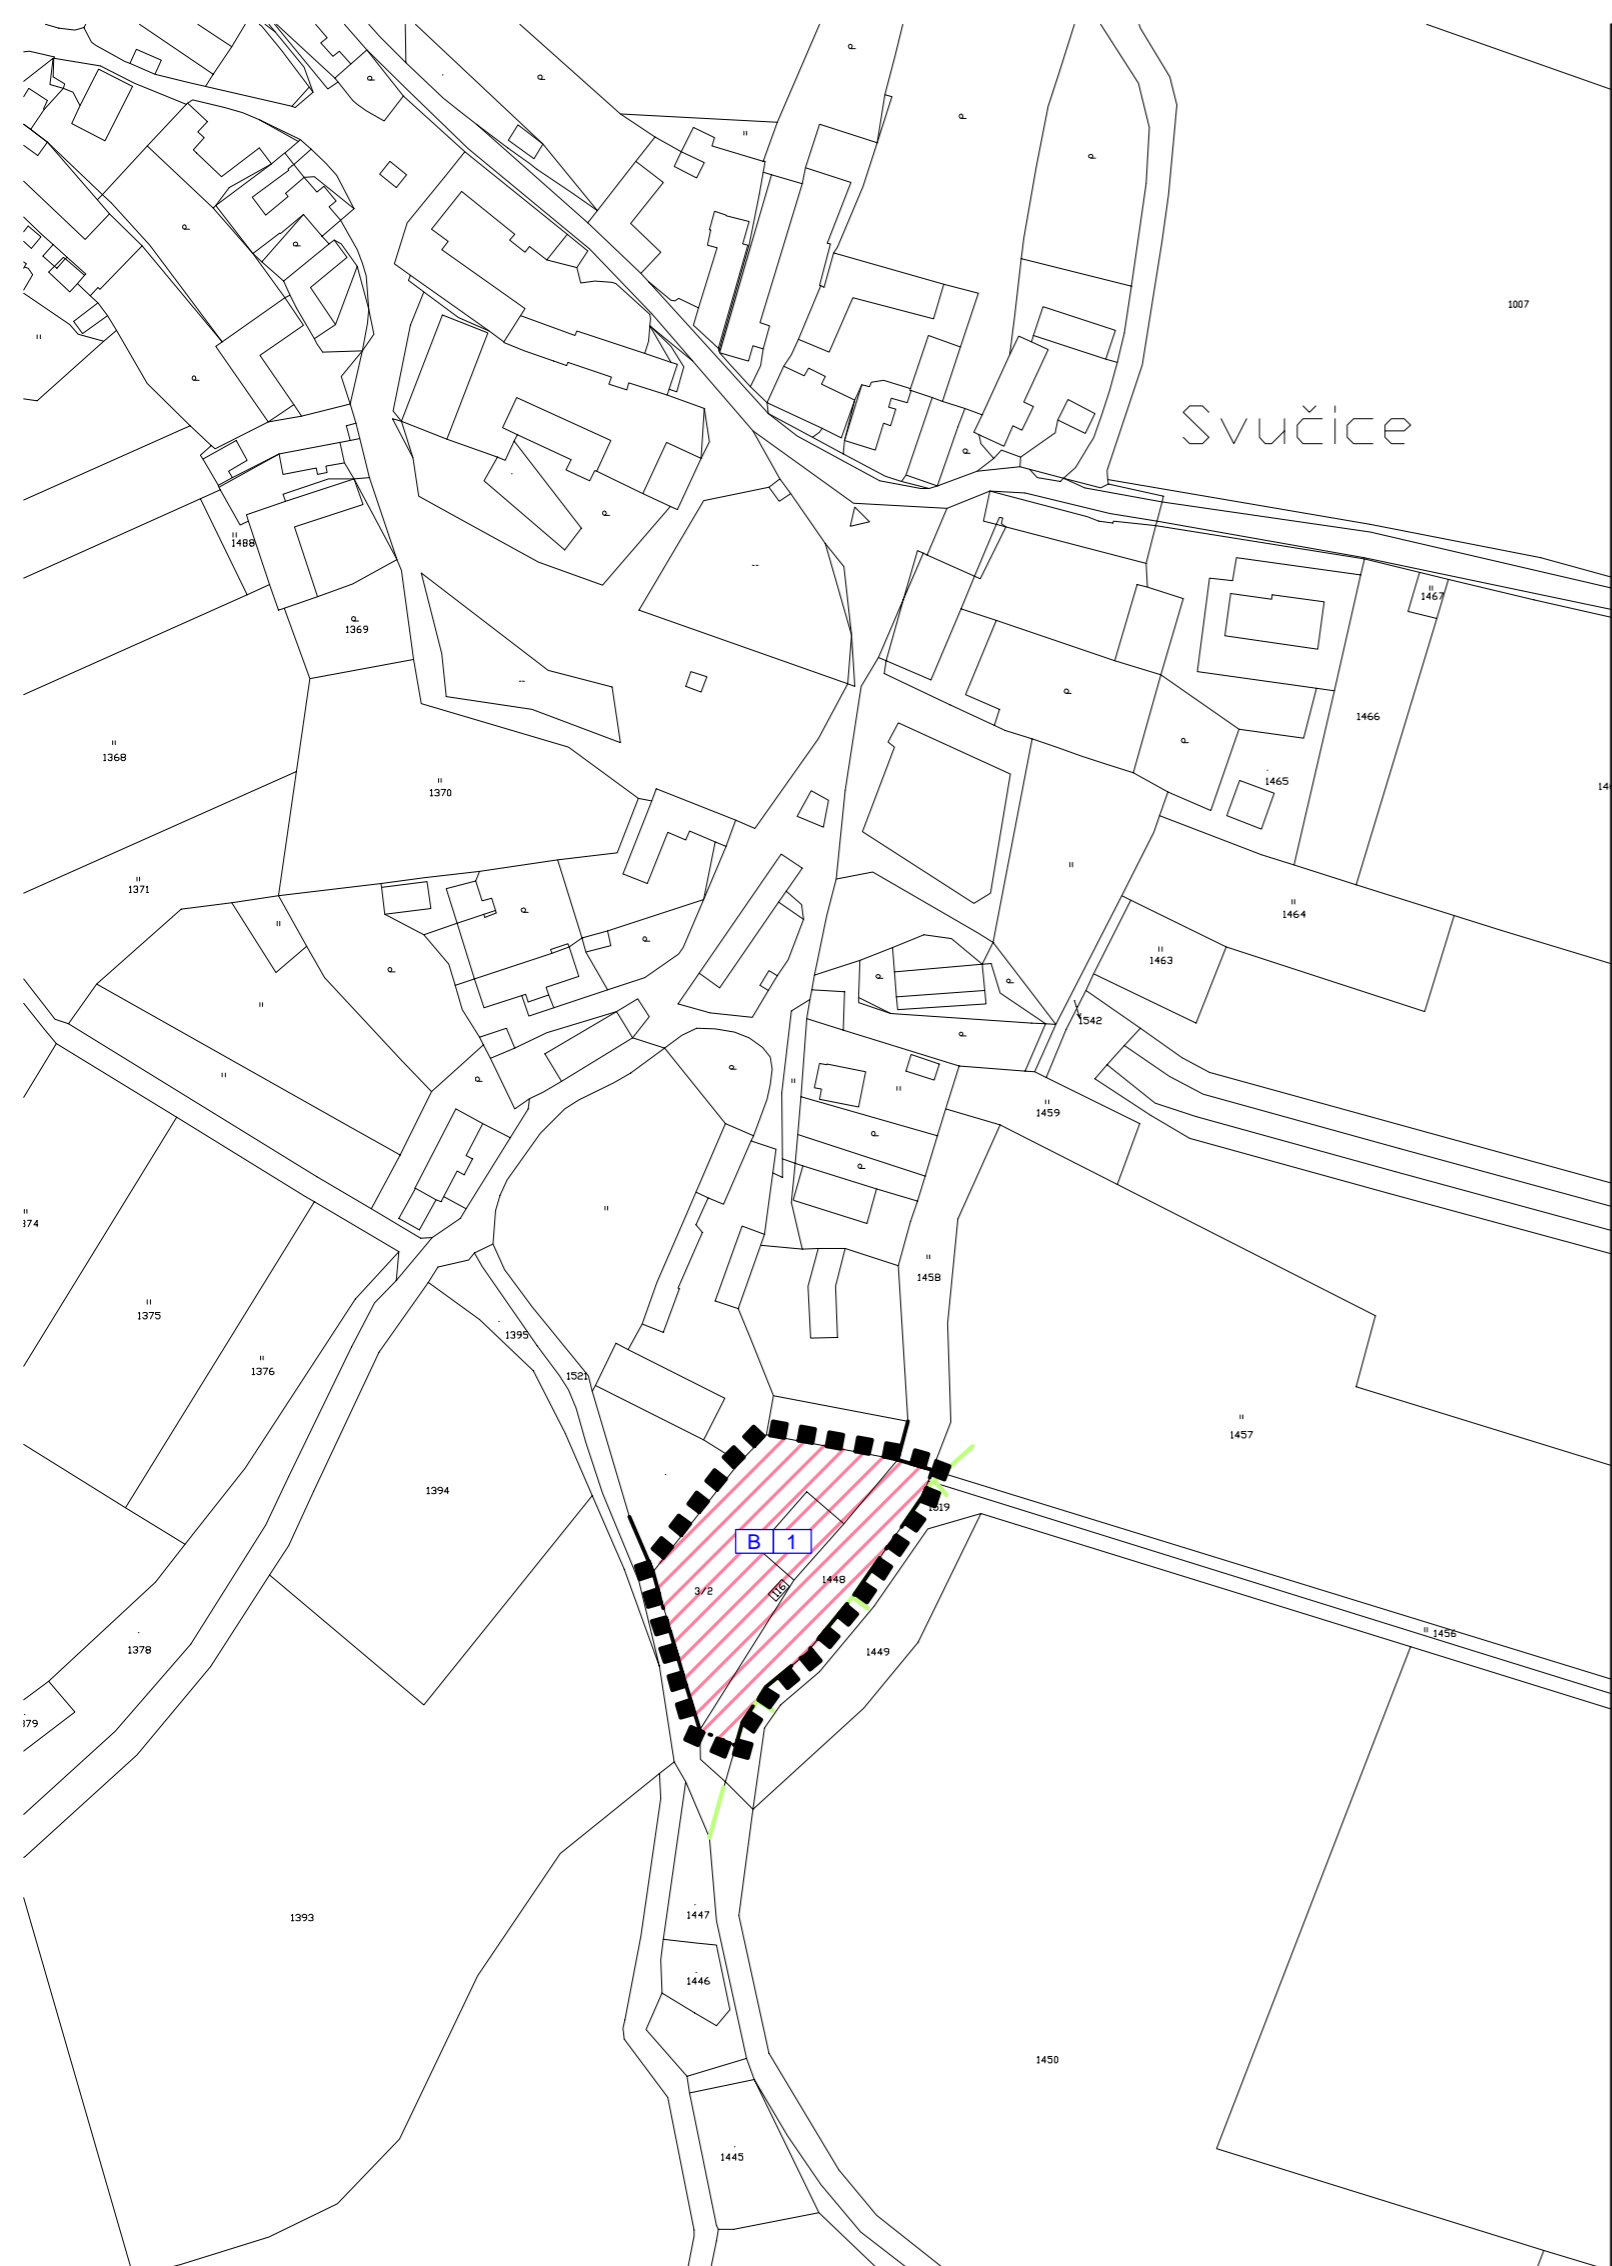


ZMĚNA Č. 2 ÚPO MIŠOVICE

LEGENDA :

- 
HRANICE ÚZEMÍ ŘEŠENÉHO ZMĚNOU Č. 2
- 
HRANICE ZASTAVĚNÉHO ÚZEMÍ
- 
PLOCHY BYDLENÍ
- 
OZNAČENÍ VYUŽITÍ PLOCH
- 
ČÍSELNÉ OZNAČENÍ NAVRŽENÉ LOKALITY
- 
LOKÁLNÍ BIODORIDOR

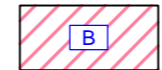

ZMĚNA Č. 2 ÚPO MIŠOVICE

ČÁST: VÝROKOVÁ HLAVNÍ VÝKRES

PROJEKTOVÝ ATELIÉR AD s.r.o. ING. ARCH. JAROSLAV DANĚK			RAZÍTKA A PODPISY:
HUSOVA 4, Č. BUDĚJOVICE, 370 01, TEL. 387 312 514, 605 277 998 www.atelierad.cz, atelierad@atelierad.cz, IČ 25194771, DIČ CZ25194771			
ZPRACOVATEL: ING. ARCH. JAROSLAV DANĚK			
KRESLIL: LUKÁŠ HOLEMÝ			
ČÍSLO ZAKÁZKY: 20_2015	ČÍSLO VÝKRESU:	2	
DATUM: BŘEZEN 2016	1		ČÍSLO PARÉ:
MĚŘÍTKO: 1 : 2 000			

ZÁZNAM O ÚČINNOSTI

DATUM NABYTÍ ÚČINNOSTI	
POŘIZOVATEL OBEC MIŠOVICE ING. ARCH. JINDŘÍŠKA KUPCOVÁ Oprávněná úřední osoba pořizovatele	SPRÁVNÍ ORGÁN, KTERÝ ZMĚNU Č. 2 ÚPO MIŠOVICE VYDAL ZASTUPITELSTVO OBCE MIŠOVICE
RAZÍTKO A PODPIS:	RAZÍTKO A PODPIS:

