


# ZMĚNA Č. 2 ÚPO MIŠOVICE


## LEGENDA :

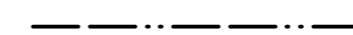

HRANICE ÚZEMÍ ŘEŠENÉHO ZMĚNOU Č. 2



HRANICE ZASTAVĚNÉHO ÚZEMÍ

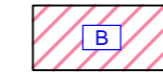

PLOCHY BYDLENÍ

B

OZNAČENÍ VYUŽITÍ PLOCH


1

ČÍSELNÉ OZNAČENÍ NAVRŽENÉ LOKALITY



LOKÁLNÍ BIOKORIDOR

CELÉ SPRÁVNÍ ÚZEMÍ JE SITUOVÁNO V ZÁJMOVÉM ÚZEMÍ MO ČR

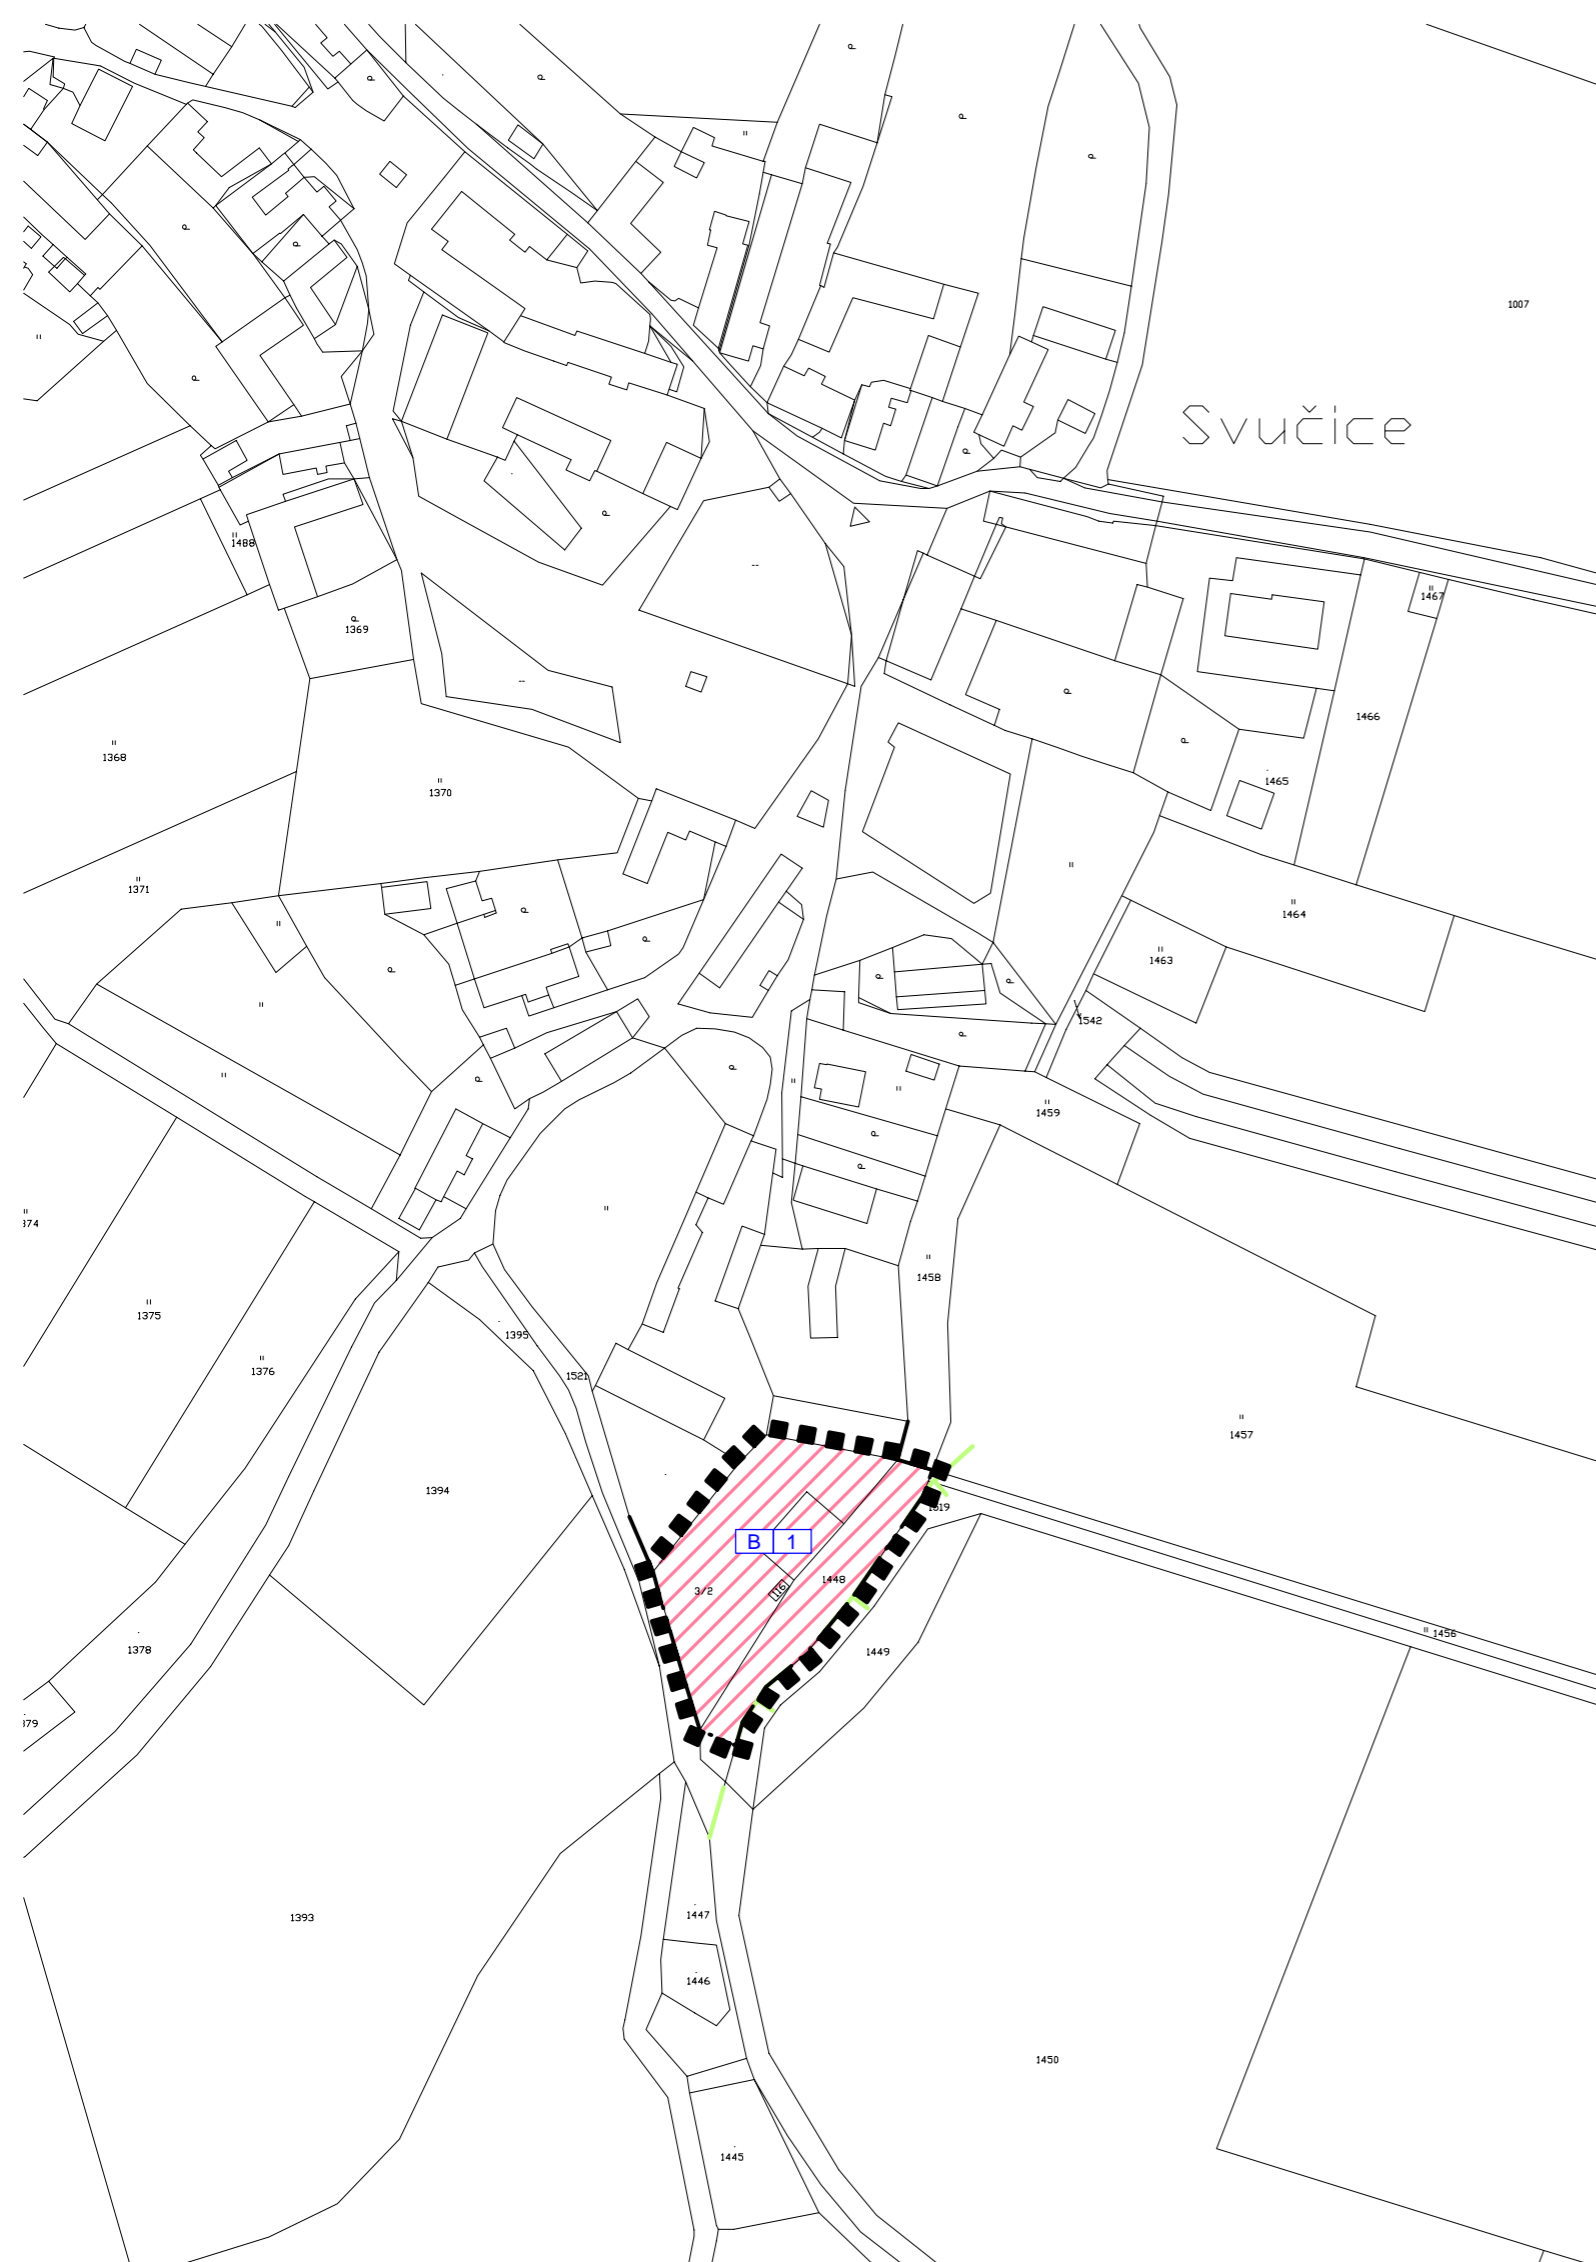

## ZMĚNA Č. 2 ÚPO MIŠOVICE

ČÁST: ODŮVODNĚNÍ

KOORDINAČNÍ VÝKRES

PROJEKTOVÝ ATELIÉR AD s.r.o.  
ING. ARCH. JAROSLAV DANĚK



RAZÍTKA A PODPISY:

HUSOVA 4, Č. BUDĚJOVICE, 370 01, TEL. 387 312 514, 605 277 998  
www.atelierad.cz, atelierad@atelierad.cz, IČ 25194771, DIČ CZ25194771

ZPRACOVATEL: ING. ARCH. JAROSLAV DANĚK

KRESLIL: LUKÁŠ HOLEMÝ

ČÍSLO ZAKÁZKY: 20\_2015

ČÍSLO VÝKRESU:

ČÍSLO PARÉ:

DATUM: BŘEZEN 2016

3

1

MĚŘÍTKO: 1 : 2 000

## ZÁZNAM O ÚČINNOSTI

DATUM NABYTÍ ÚČINNOSTI

POŘIZOVATEL

OBEC MIŠOVICE

ING. ARCH. JINDŘÍŠKA KUPCOVÁ  
Oprávněná úřední osoba pořizovatele

RAZÍTKO A PODPIS:

SPRÁVNÍ ORGÁN, KTERÝ

ZMĚNU Č. 2 ÚPO MIŠOVICE VYDAL

ZASTUPITELSTVO OBCE MIŠOVICE

RAZÍTKO A PODPIS:

